

Le Pin Galant Auditorium

A4-1/100

| Perche avec équipement fixe | |
|-----------------------------|--------------------------------|
| Numéro équipe | équipement |
| 01 | Lambrequin |
| 02 | Patience Rideau avant scène |
| 03 | Frise |
| 05 | Patience |
| 27 | Patience Fond noir |

| MACHINERIE | | |
|-----------------|----------------|-----------|
| Numéro équipe | Ig Perche | Surcharge |
| 01-27 | 20.2 m | 300 kg |
| 02 | 21.5 m cintrée | 400 kg |
| De 3 à 26 28-29 | 20.2 m | 400 kg |
| 41.43 | 8.33 m | 300 kg |
| 42.44 | 7.4 m | 300 kg |

JARDIN

COUR

1.00m

Porte accès decors

Cyclorama déroulant 16mx10m


cadre mobile
Ouverture de 14 à 16 mètres

3 rangs de fauteuils

Contact technique
05.56.97.83.68

Mise à jour 12-2013
Version 1.3


Le Pin Galant
Mérignac
L'entrepôt
Le Haillan

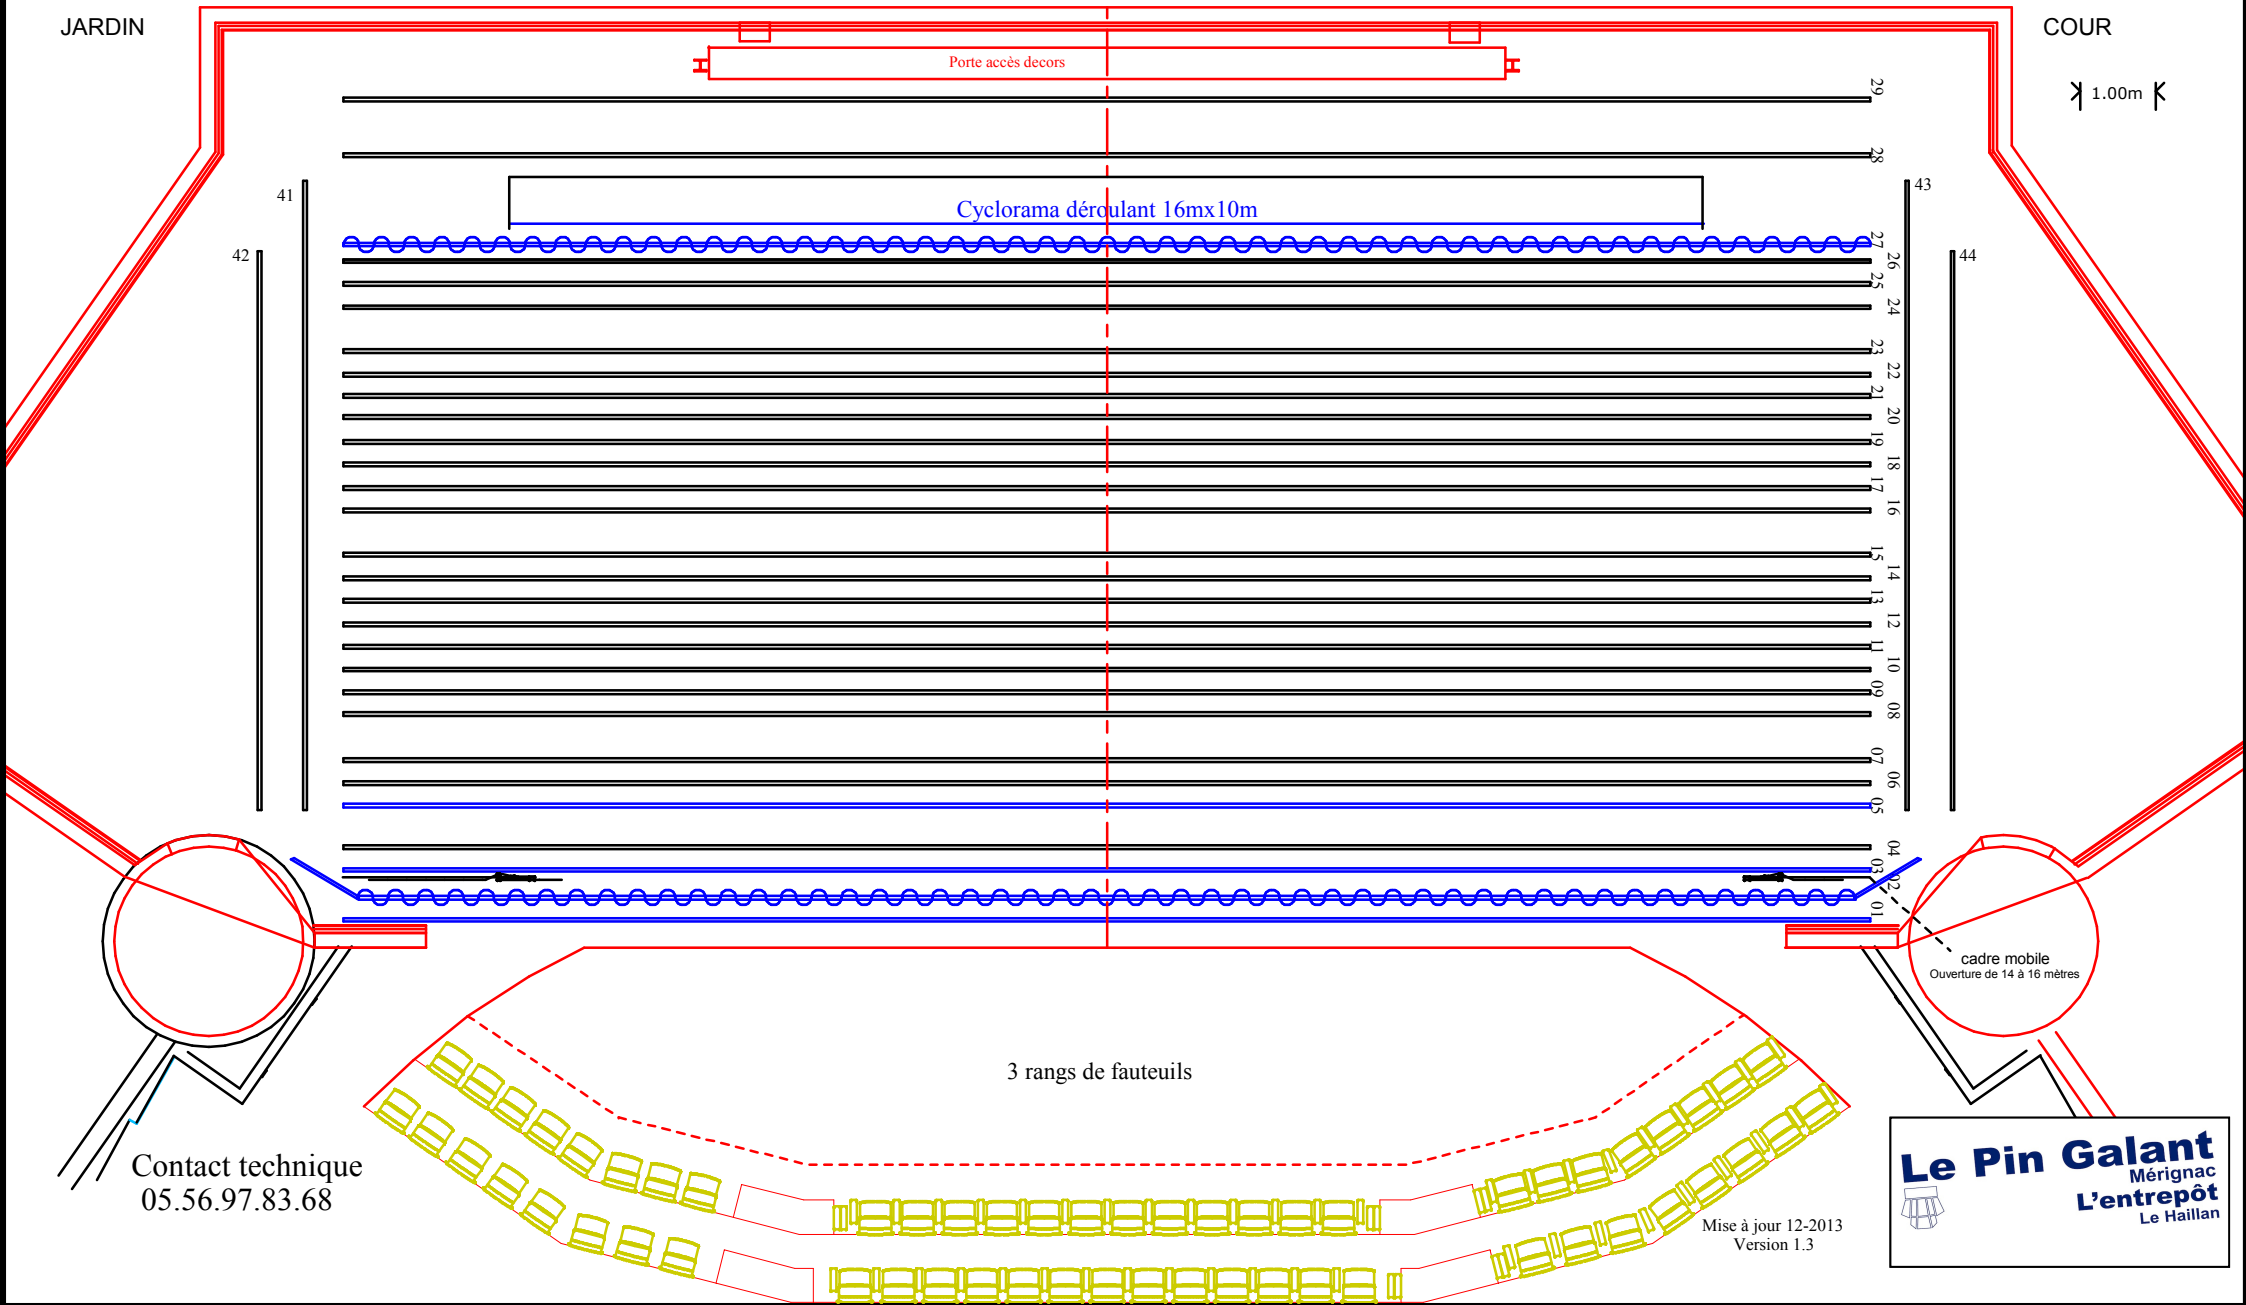

Le Pin Galant Auditorium

1m

| Perche avec équipement fixe | |
|-----------------------------|--------------------------------|
| Numéro équipe | équipement |
| 01 | Lambrequin |
| 02 | Patience Rideau avant scène |
| 03 | Frise |
| 05 | Patience |
| 27 | Patience Fond noir |

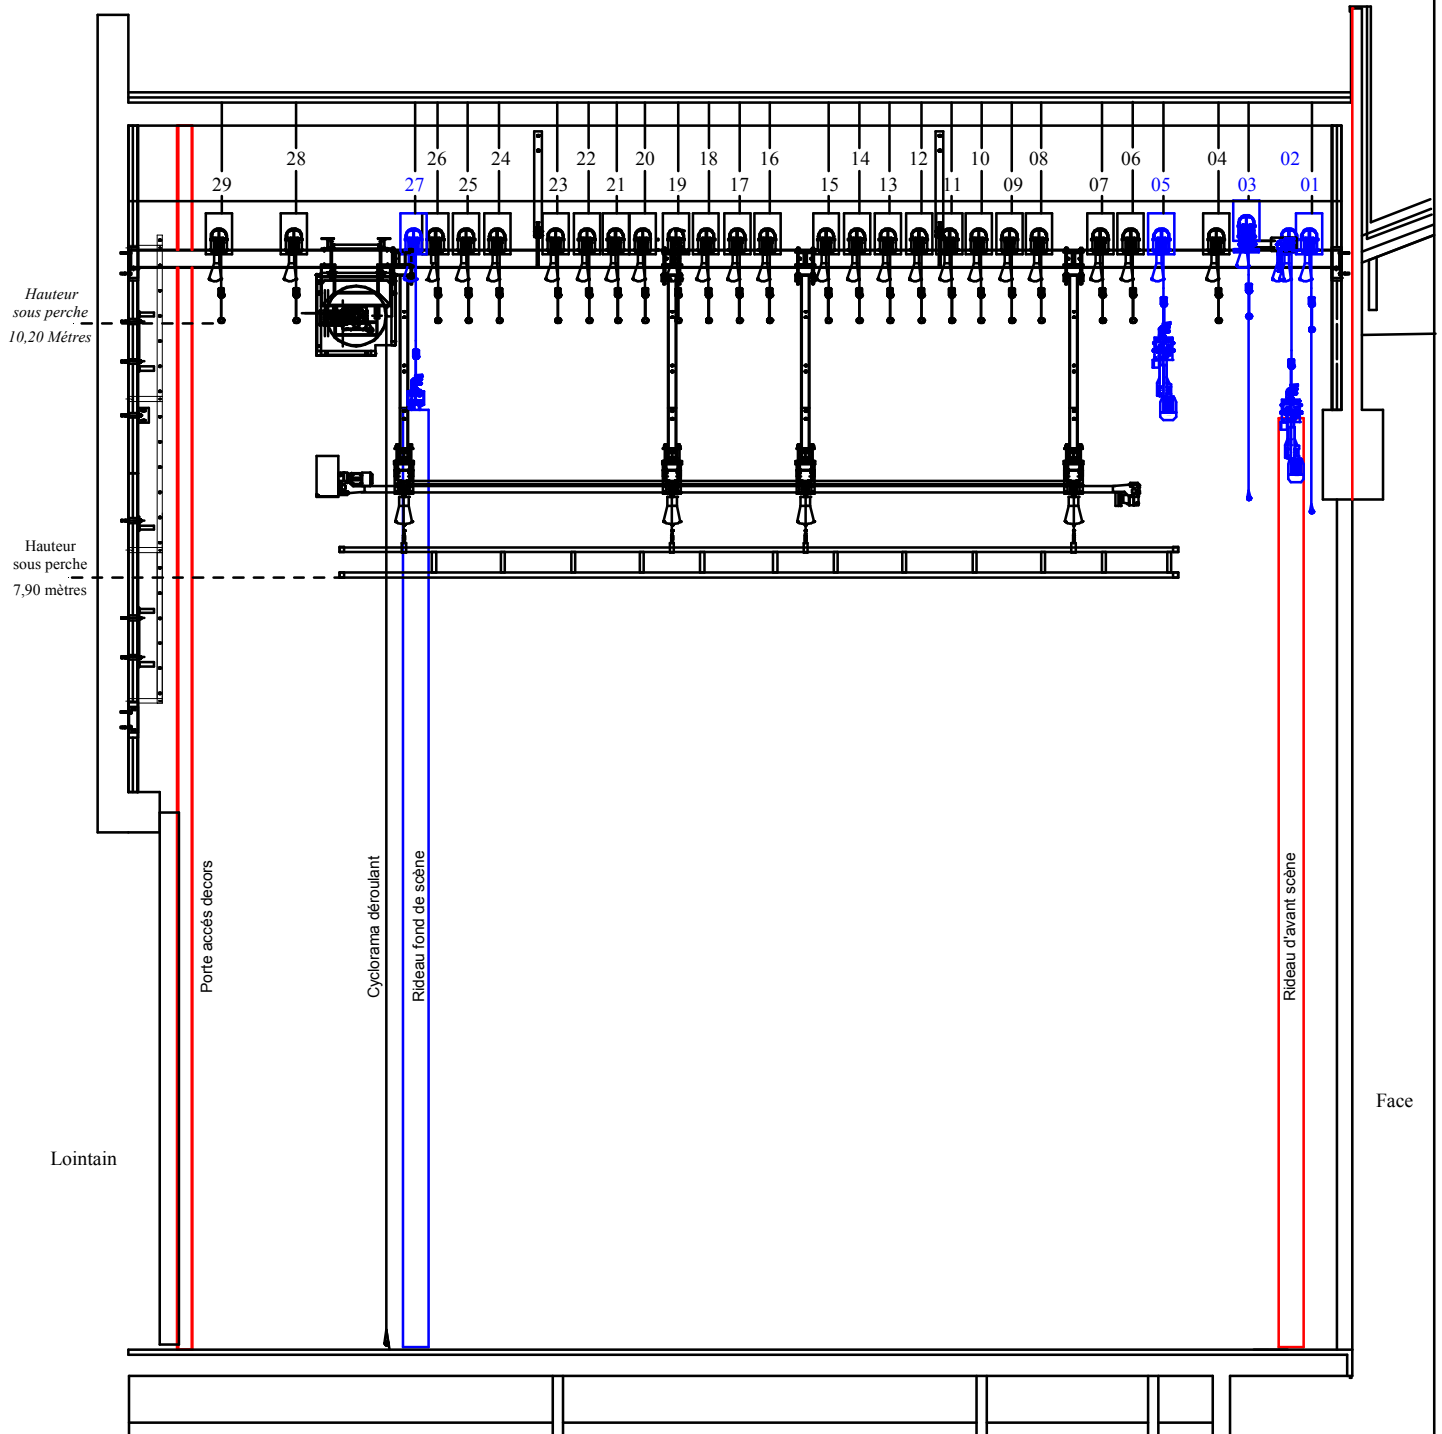

Contact Technique
05.56.97.83.68

Mise à jour Janvier 2014

Version 1.0

1/75 EME

Le Pin Galant
Mérignac
L'entrepôt
Le Haillan

Le Pin Galant Auditorium

A4-1/100


| Perche avec équipement fixe | |
|-----------------------------|--------------------------------|
| Numéro équipe | équipement |
| 01 | Lambrequin |
| 02 | Patience Rideau avant scène |
| 03 | Frise |
| 05 | Patience |
| 27 | Patience Fond noir |

| MACHINERIE | | |
|-----------------|----------------|-----------|
| Numéro équipe | Ig Perche | Surcharge |
| 01-27 | 20.2 m | 300 kg |
| 02 | 21.5 m cintrée | 400 kg |
| De 3 à 26 28-29 | 20.2 m | 400 kg |
| 41.43 | 8.33 m | 300 kg |
| 42.44 | 7.4 m | 300 kg |

JARDIN

COUR

1.00m

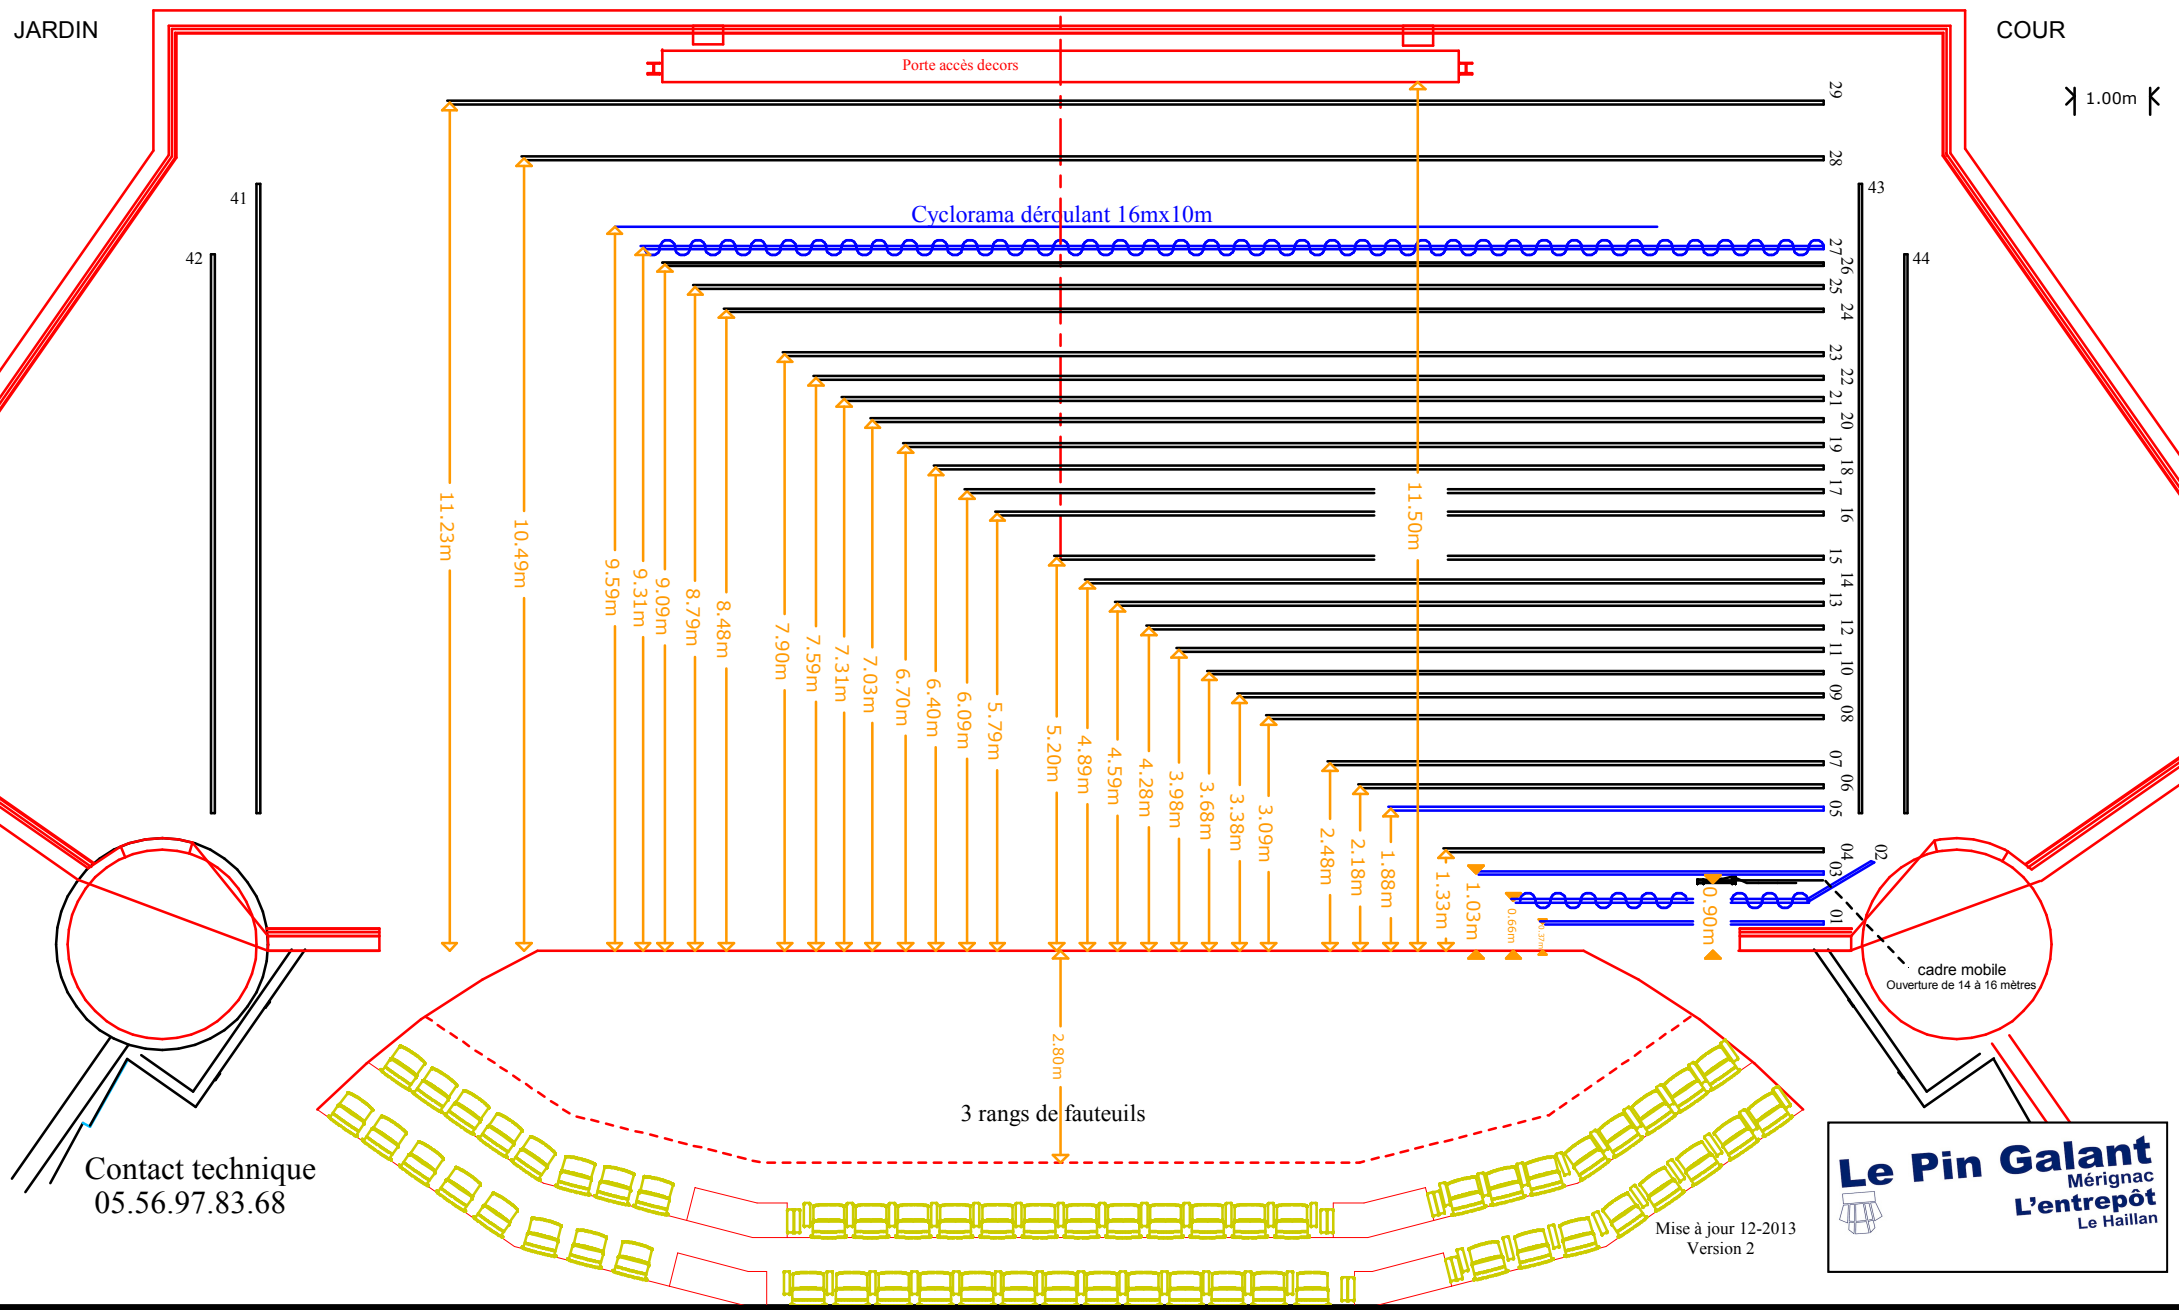

Contact technique
05.56.97.83.68

Mise à jour 12-2013
Version 2

Le Pin Galant
Mérignac
L'entrepôt
Le Haillan